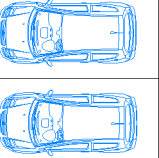




PLAN DE MASSE

Superficie: 1054m²
Section AD n° 217p

 Emprise au sol: 373.56m²

 Espace verts: 473.44m²

 5.00m
2.50m
3.30m
Parkings x 2

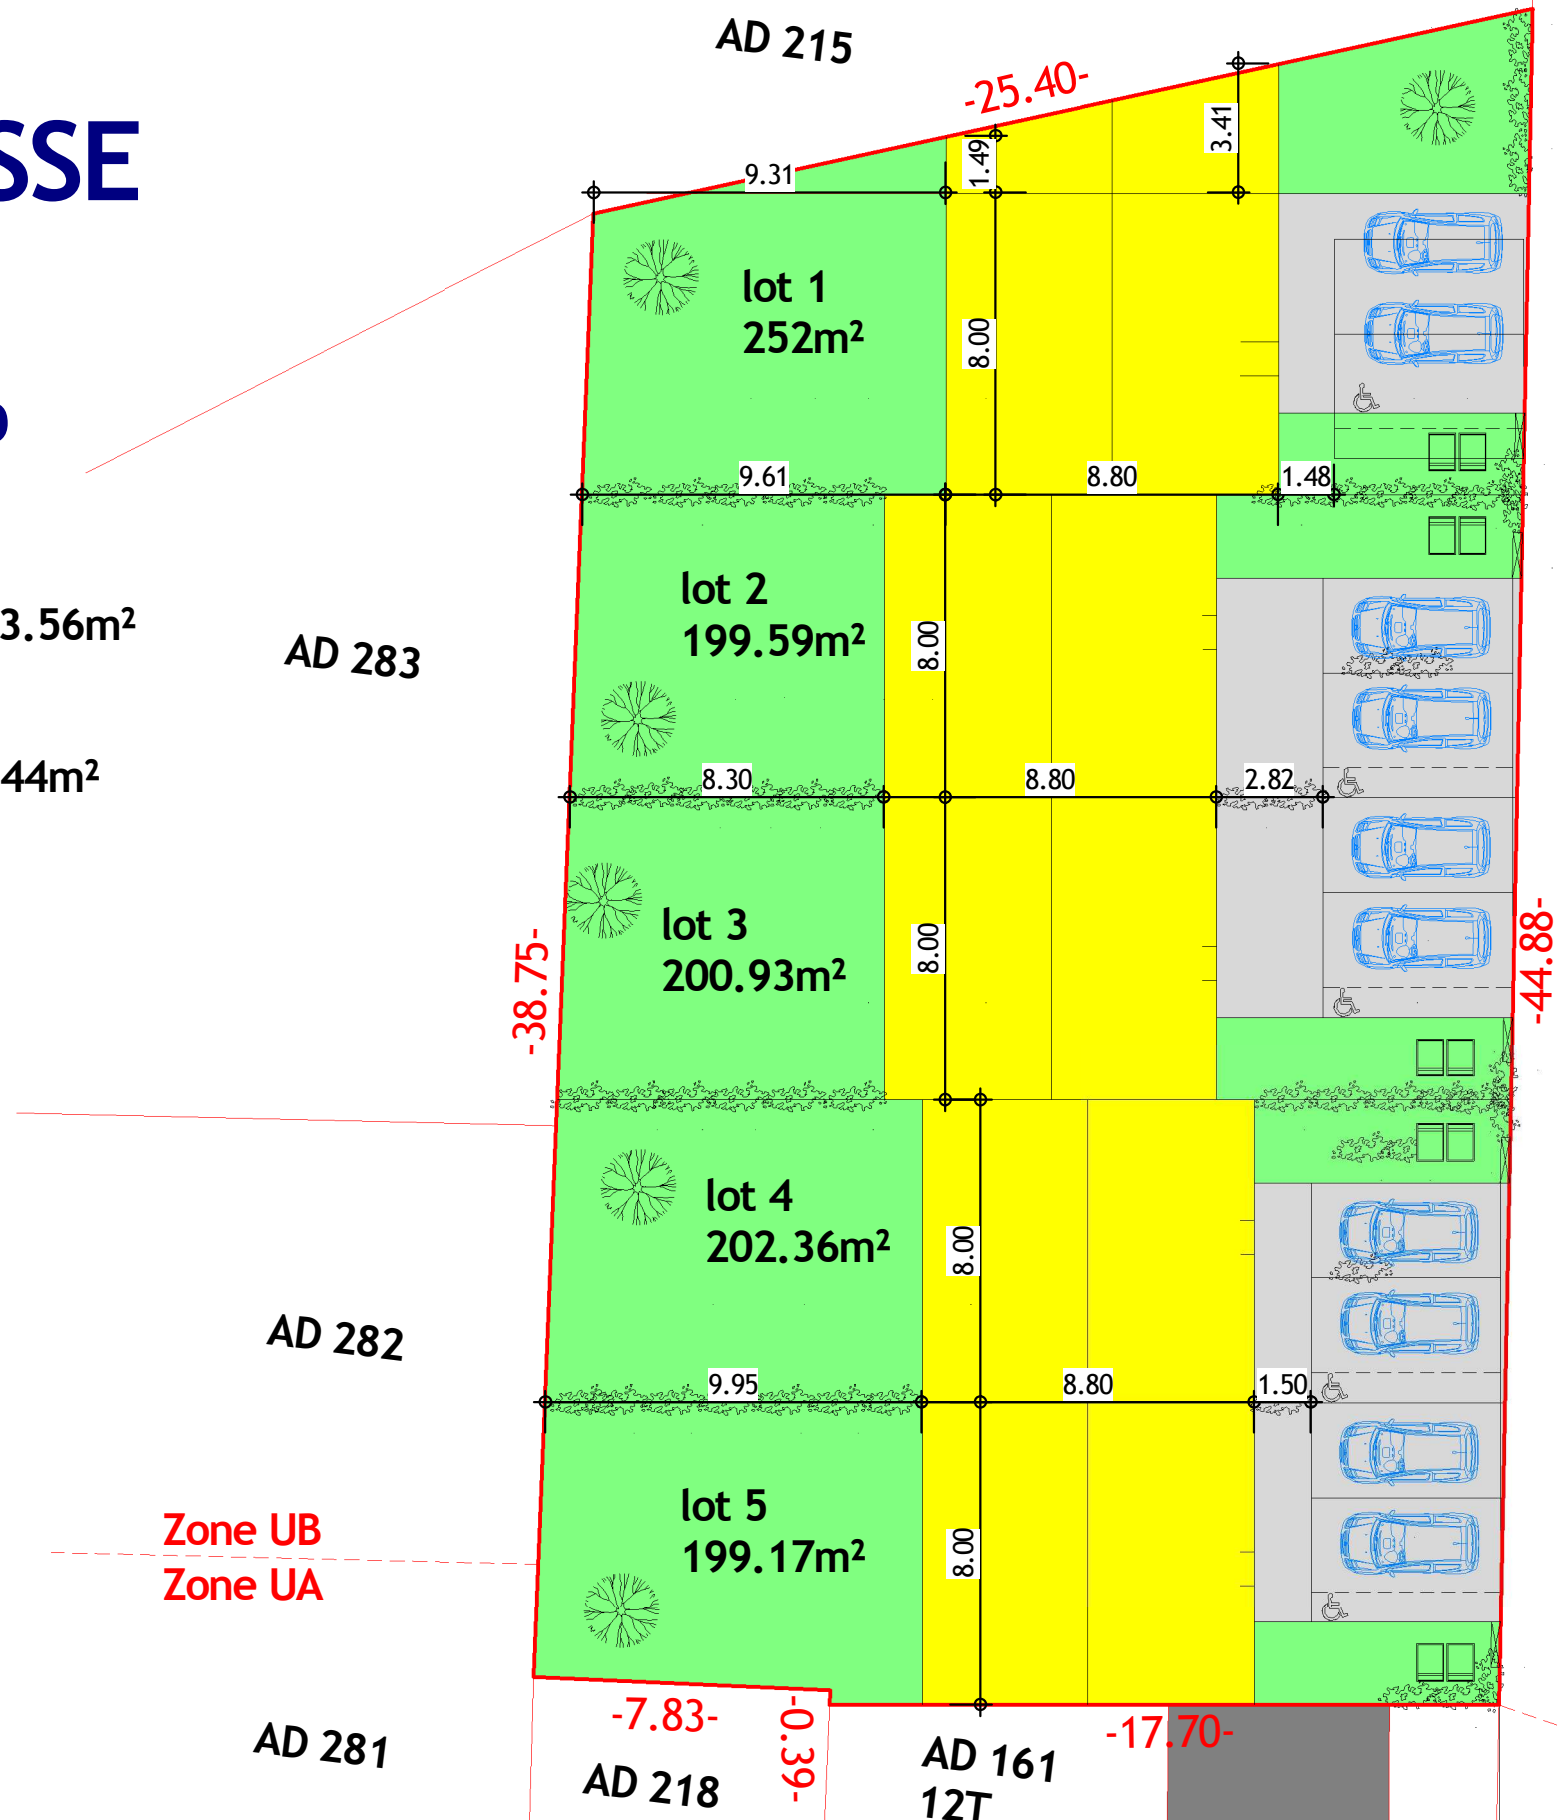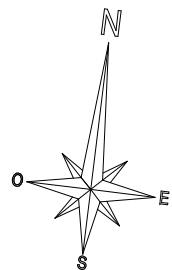

Rue Delsol
Rue Jean
Rue

01

AD 281

Zone UB
Zone UA



CHEVRY COSSIGNY

Avant projet

PLAN DE MASSE

Echelle	1 : 200	VISA :
Date	11/05/2017	
Dessiné par	V.P.	